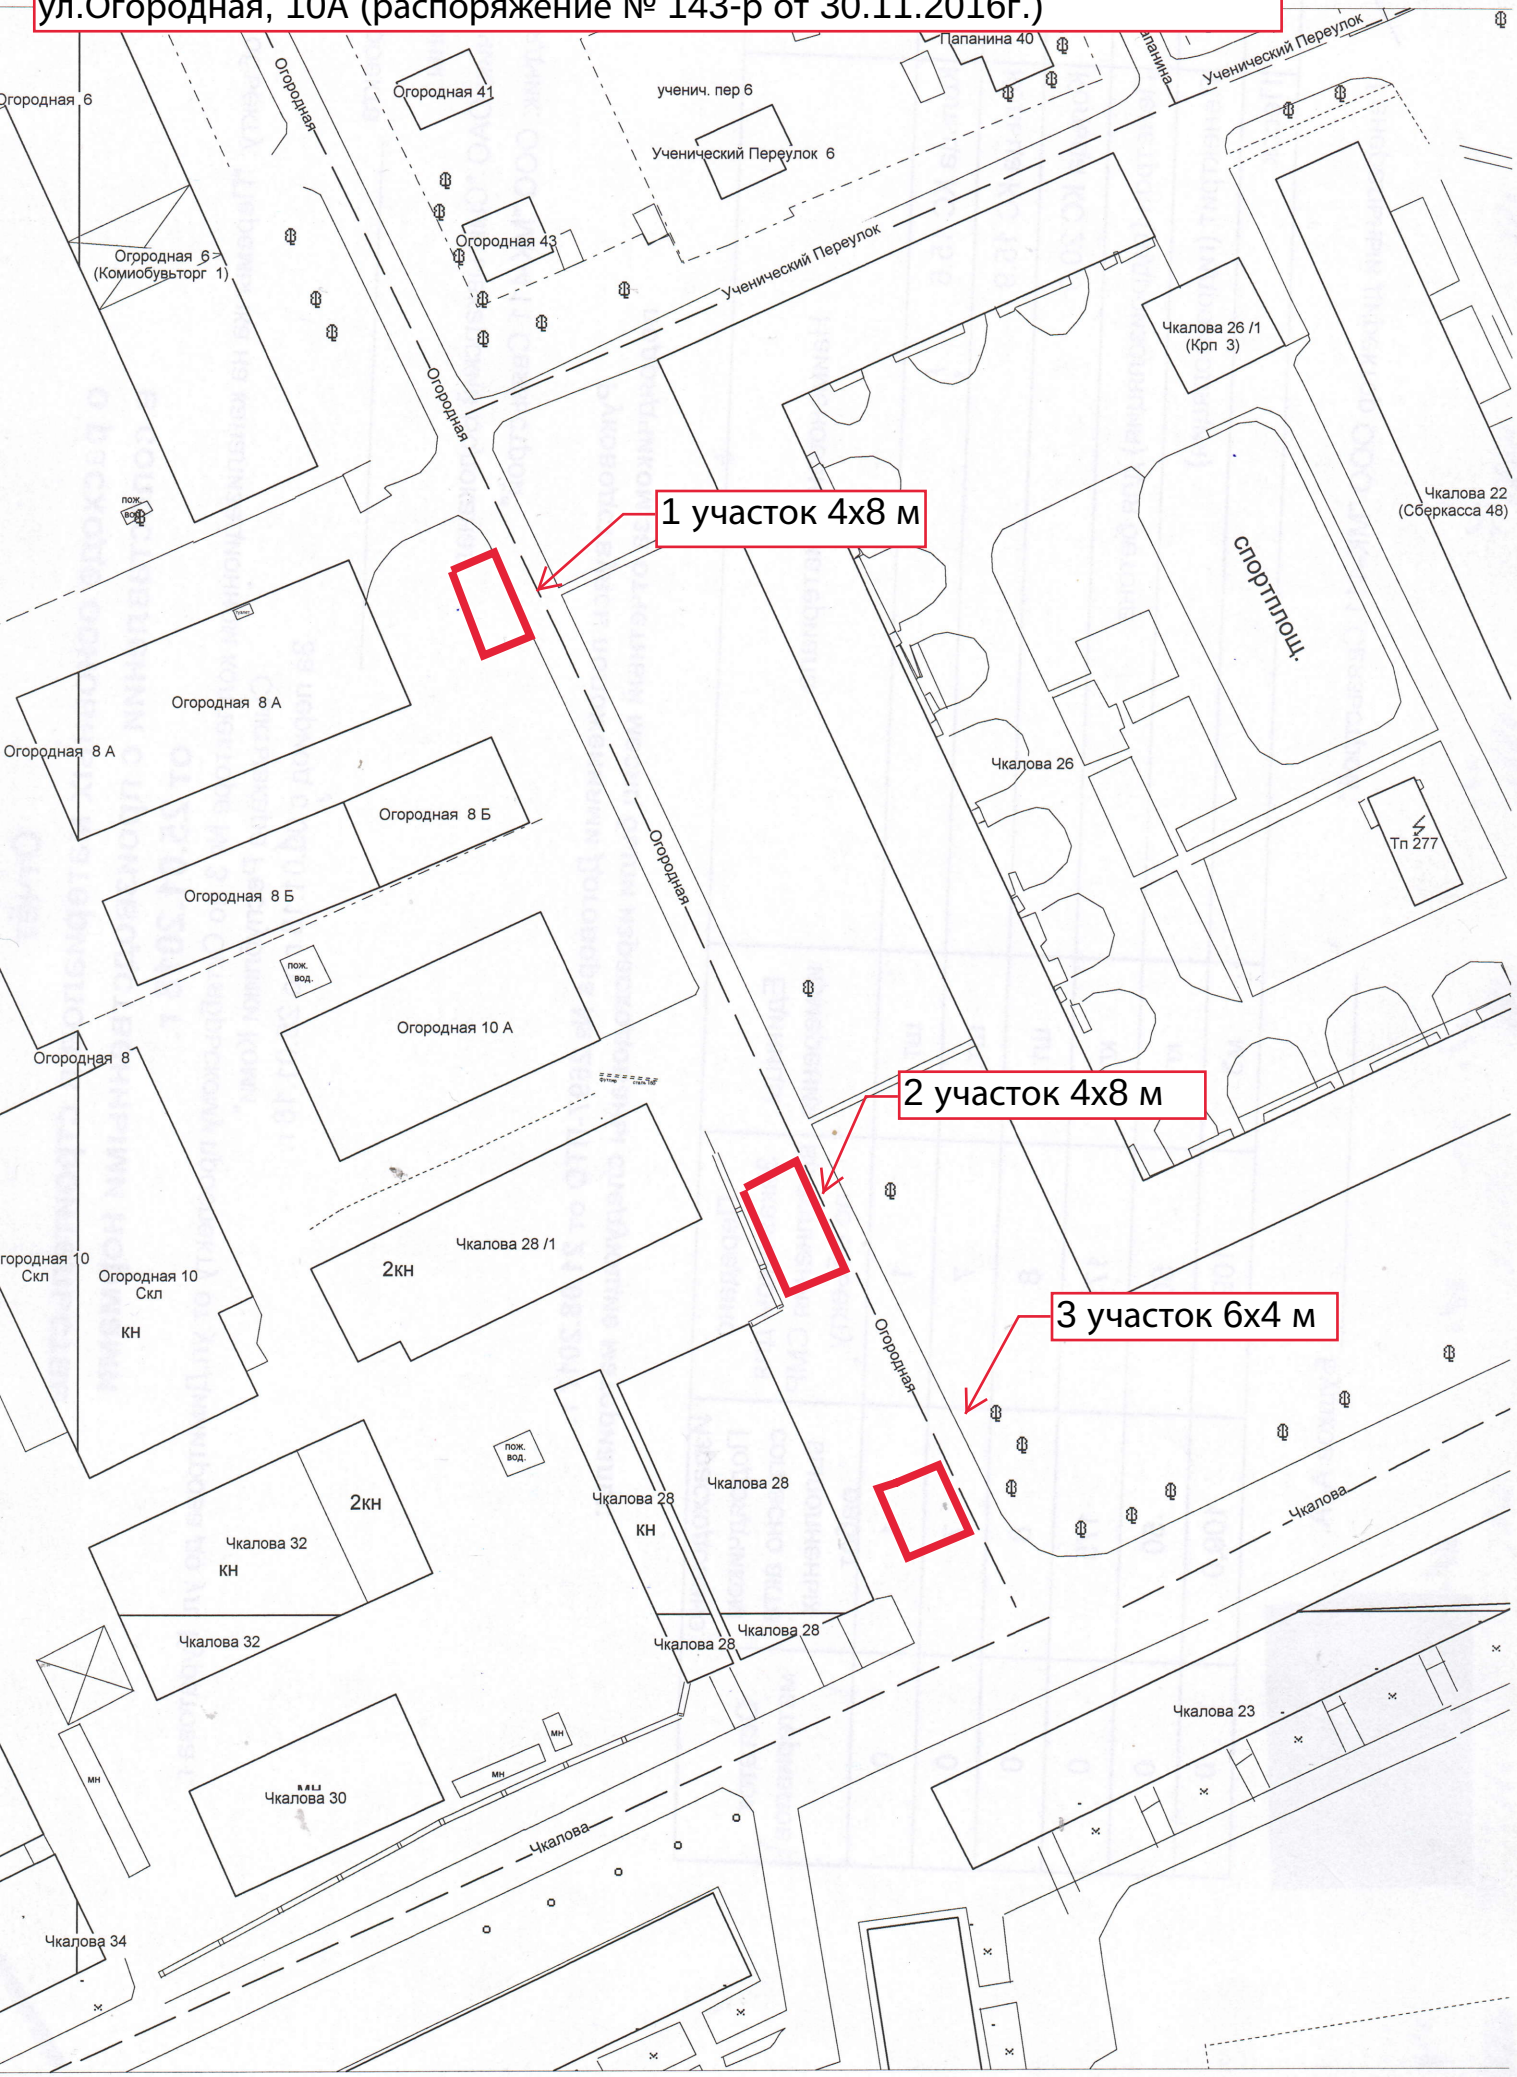Капитальный ремонт объекта: «Нар. в-д ж.д. по ул. Чкалова, 26» (инв. № 30107910) на участке от ВК 10-3-25 до ВК 10-3-33 по адресу: ул.Огородная, 10А (распоряжение № 143-р от 30.11.2016г.)