


Капитальный ремонт объекта "Наружная канализация по ул.Савина, 81 (аренда) на участке от КК 15-6-156 до КК 15-6-102

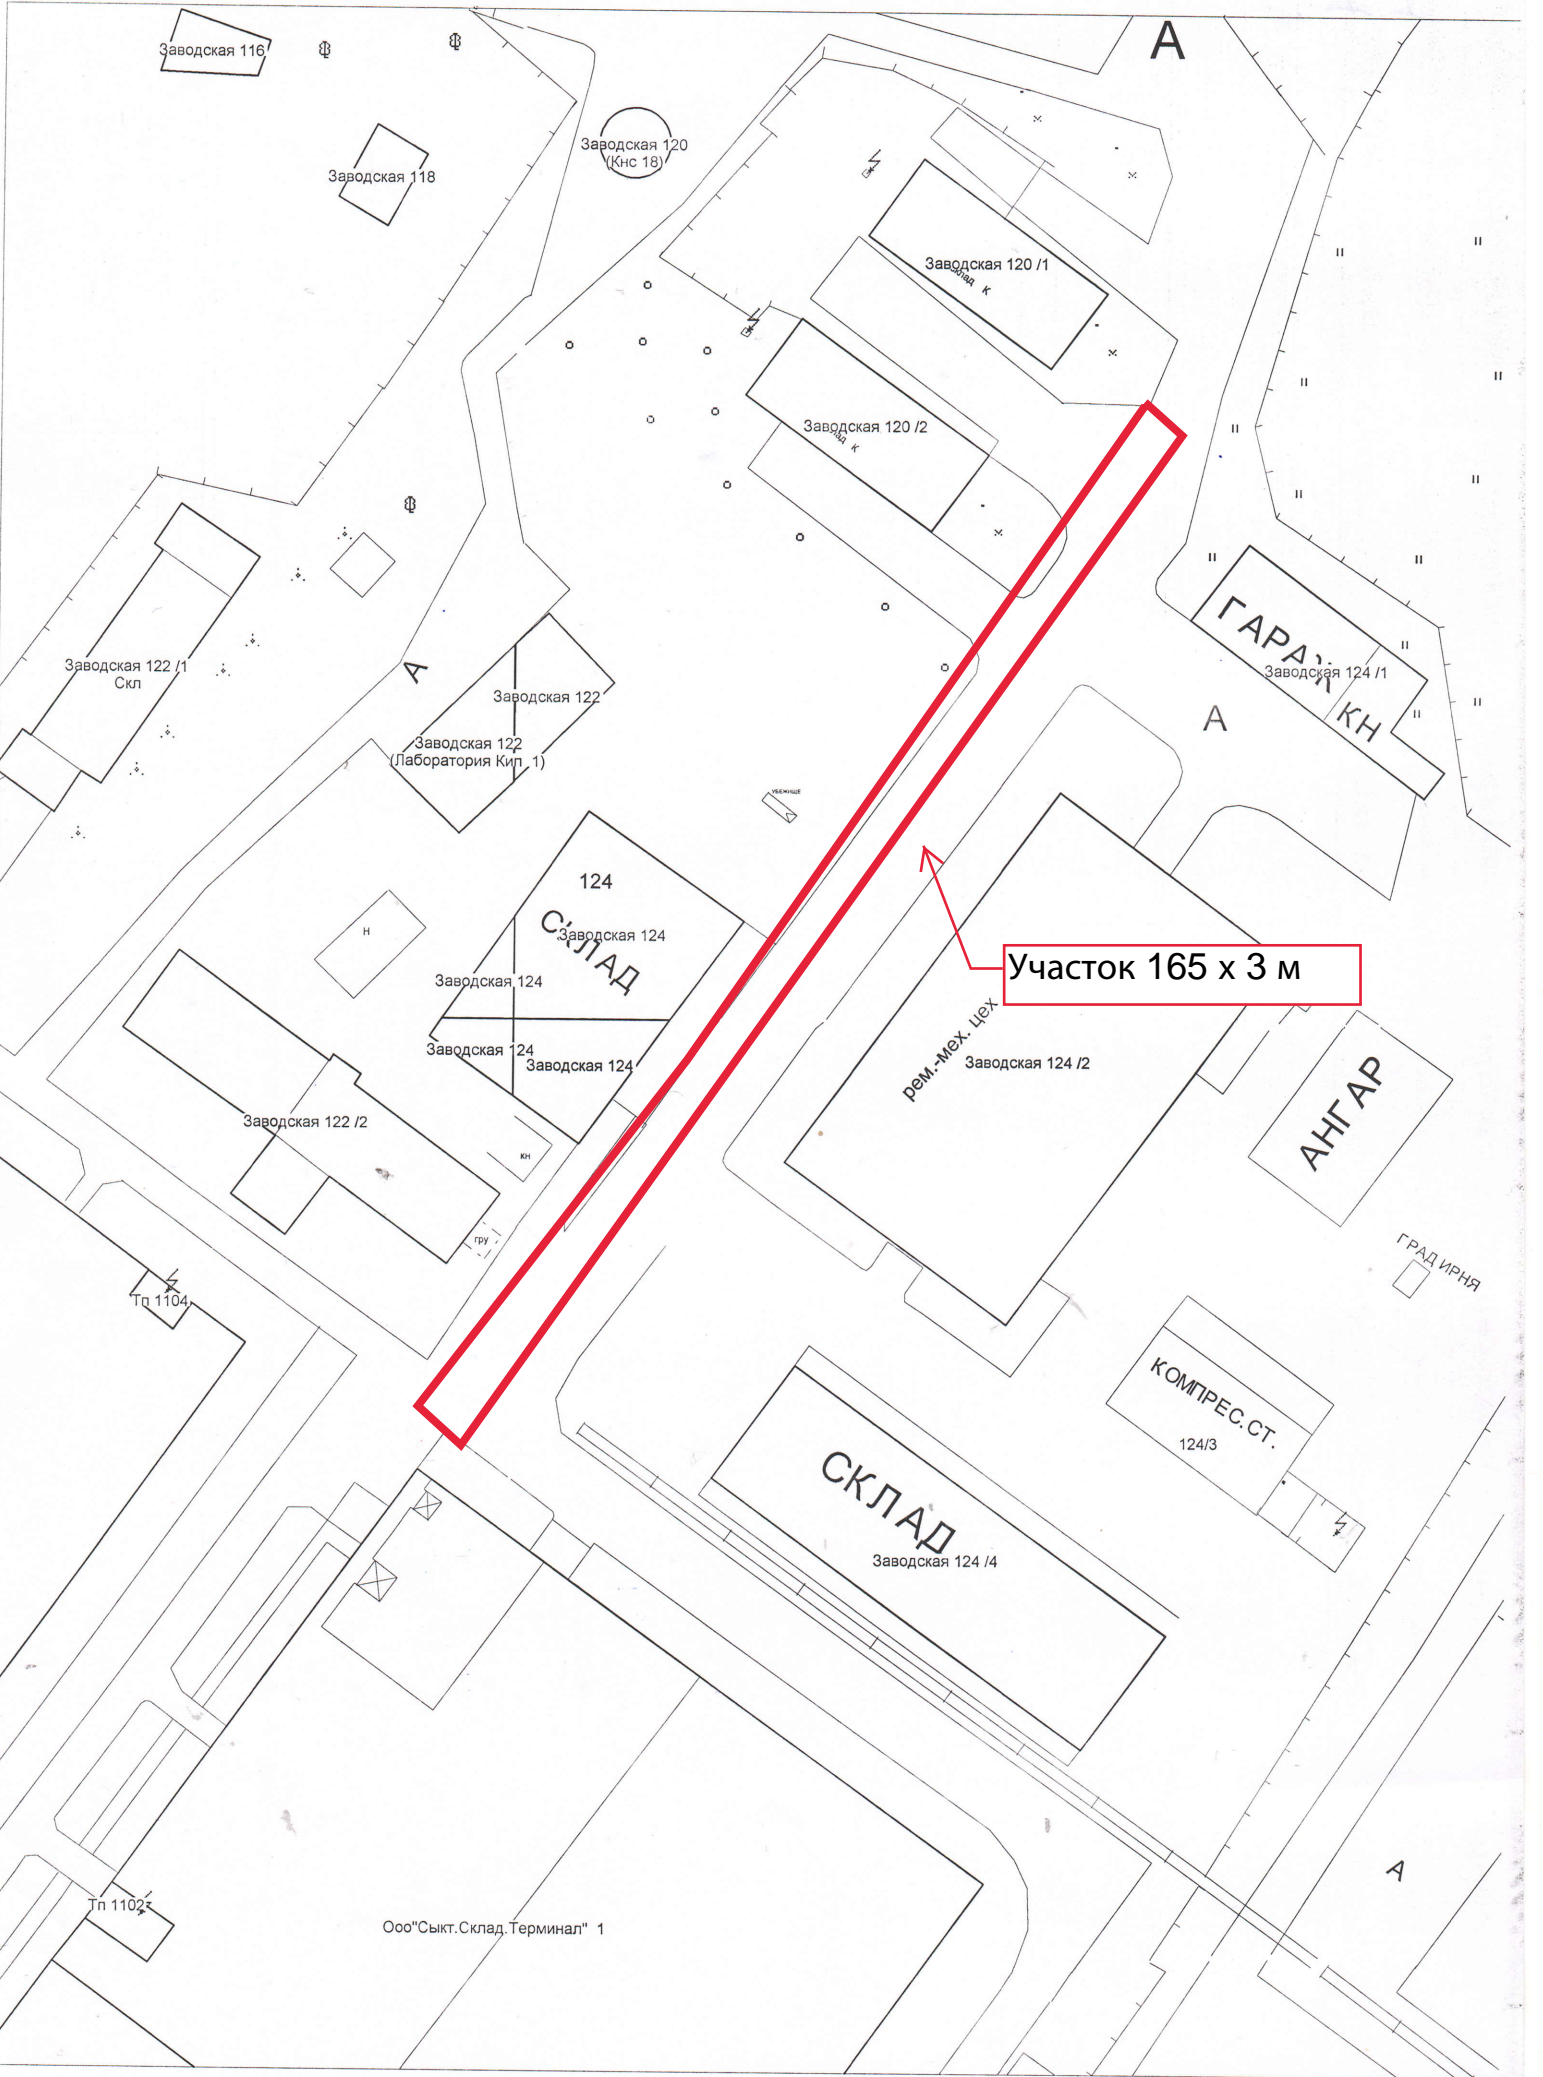

Участок 165 x 3 м